



**CANCHA DE PADEL**  
PLANTA  
Escala..... 1:100

Pasto sintético h=12mm, color celeste, adherido a solera de hormigón armado, superficie previamente pulida a maquina

Demarcación de cancha en pasto sintético blanco, viene junto con el revestimiento de cancha completa

Junta entre pasto de la pista y del perímetro exterior trabajada con cinta unidora y pegamento especial

Pasto sintético h=12mm, color verde, adherido a solera de hormigón armado con acabado superficial frotachado fino

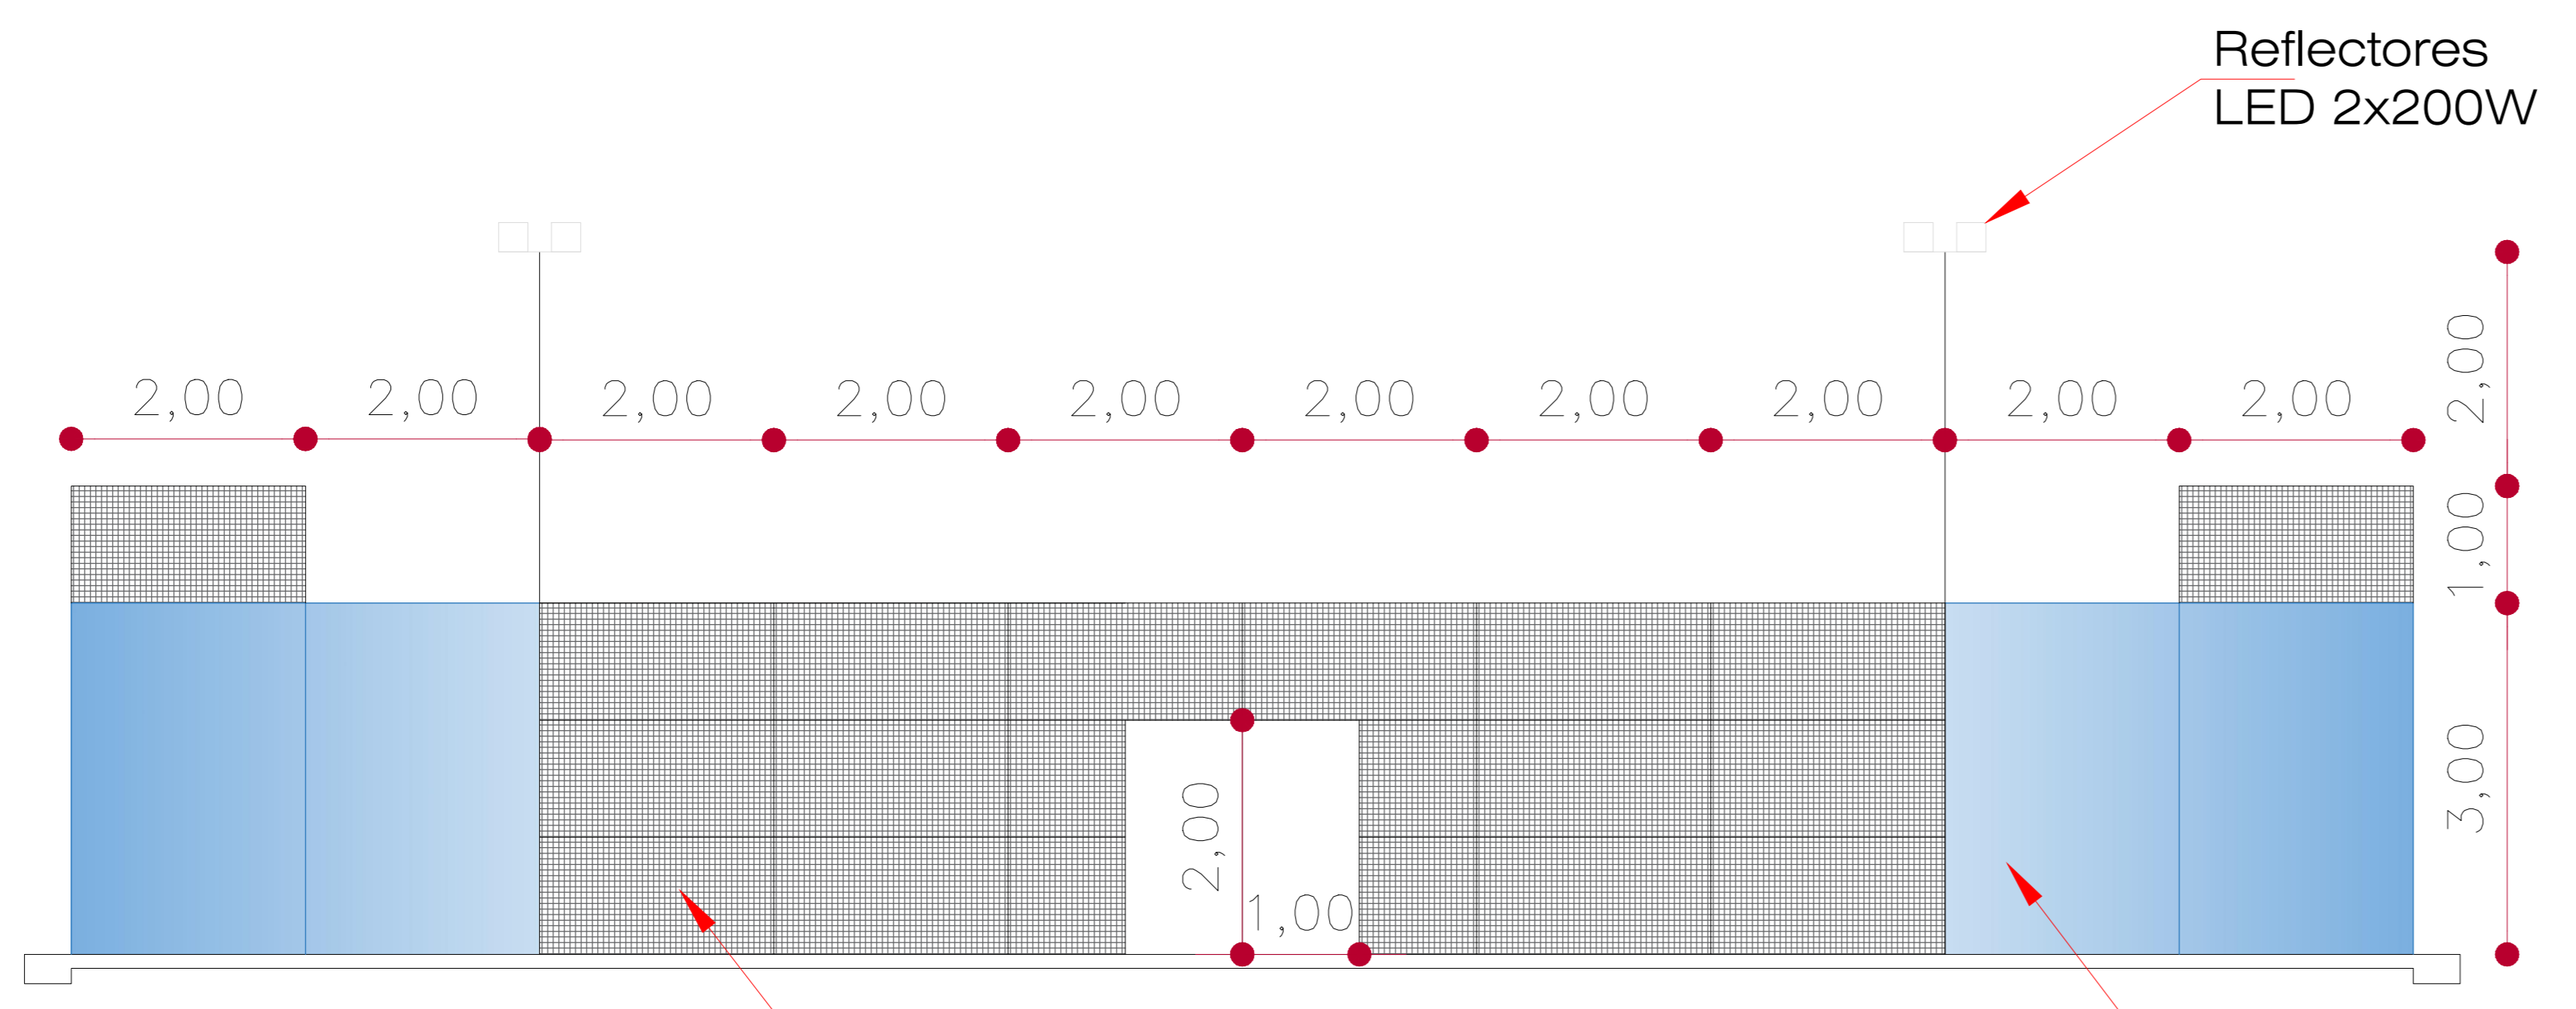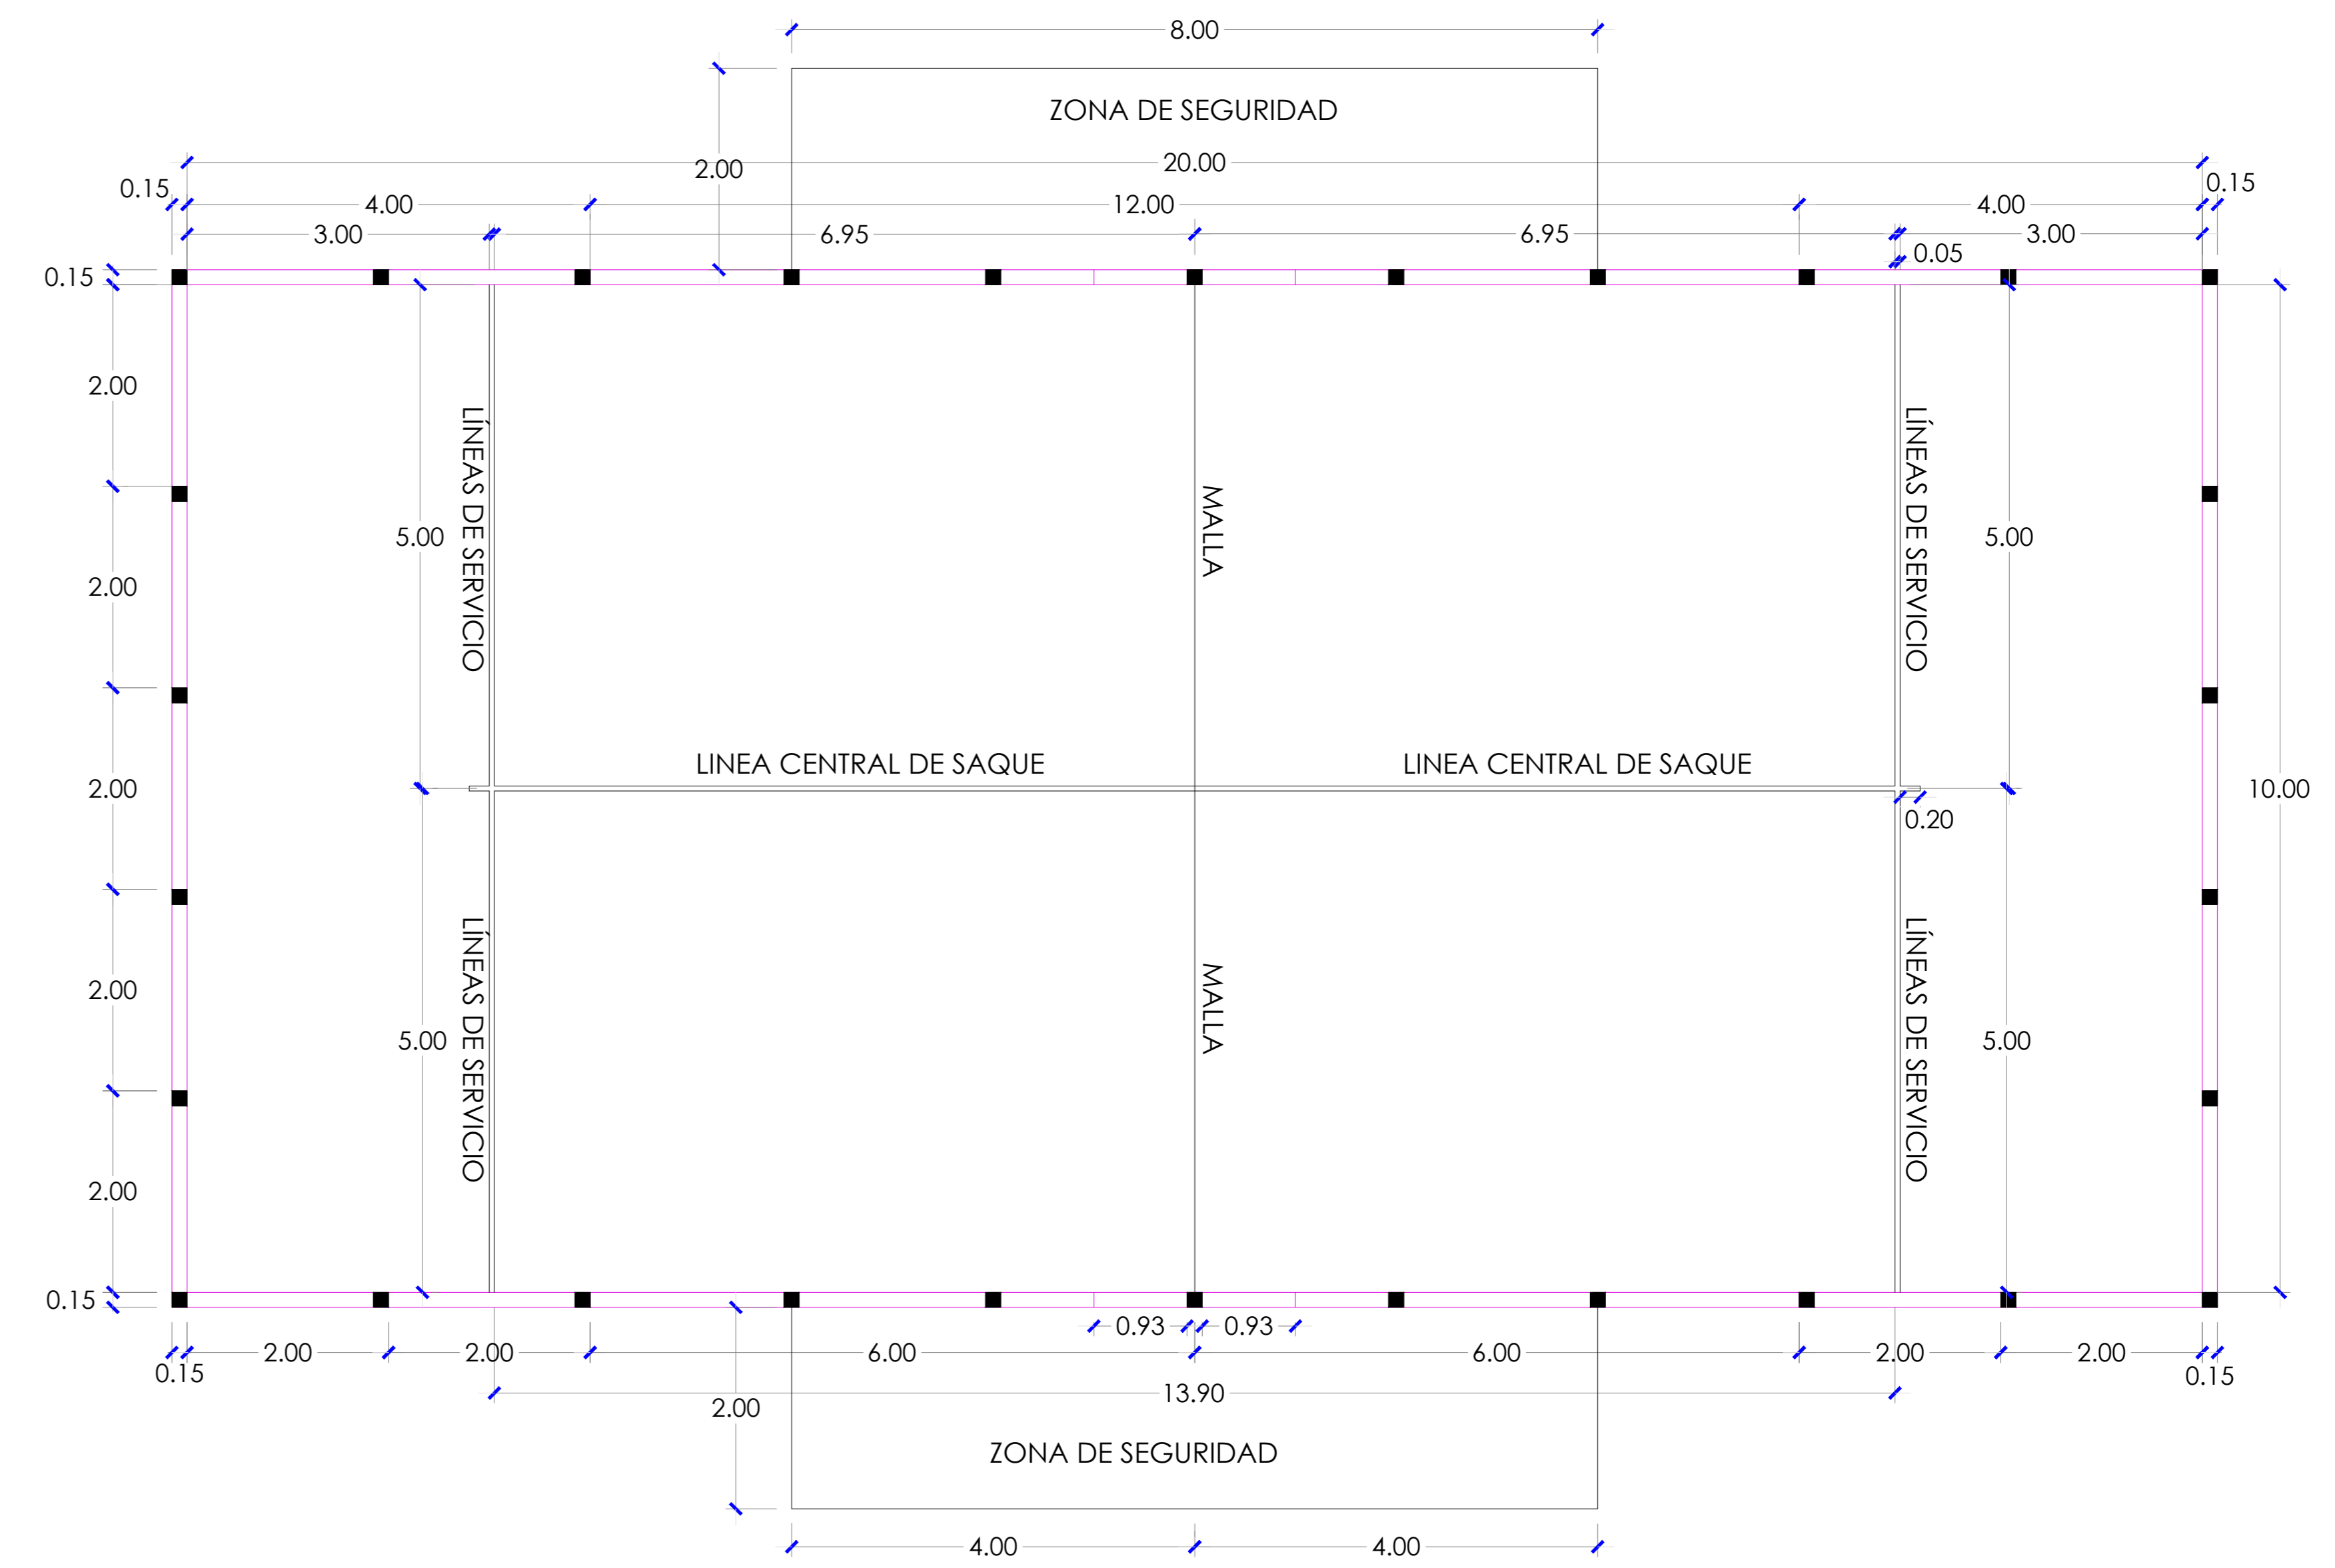


**CANCHA DE PADEL**  
ELEVACION LATERAL  
Escala..... 1:100

Rejas electrosoldadas cuadrícula vertical abertura medida diagonal 5cm

Paño de vidrio templado e=12mm

Reflectores LED 2x200W

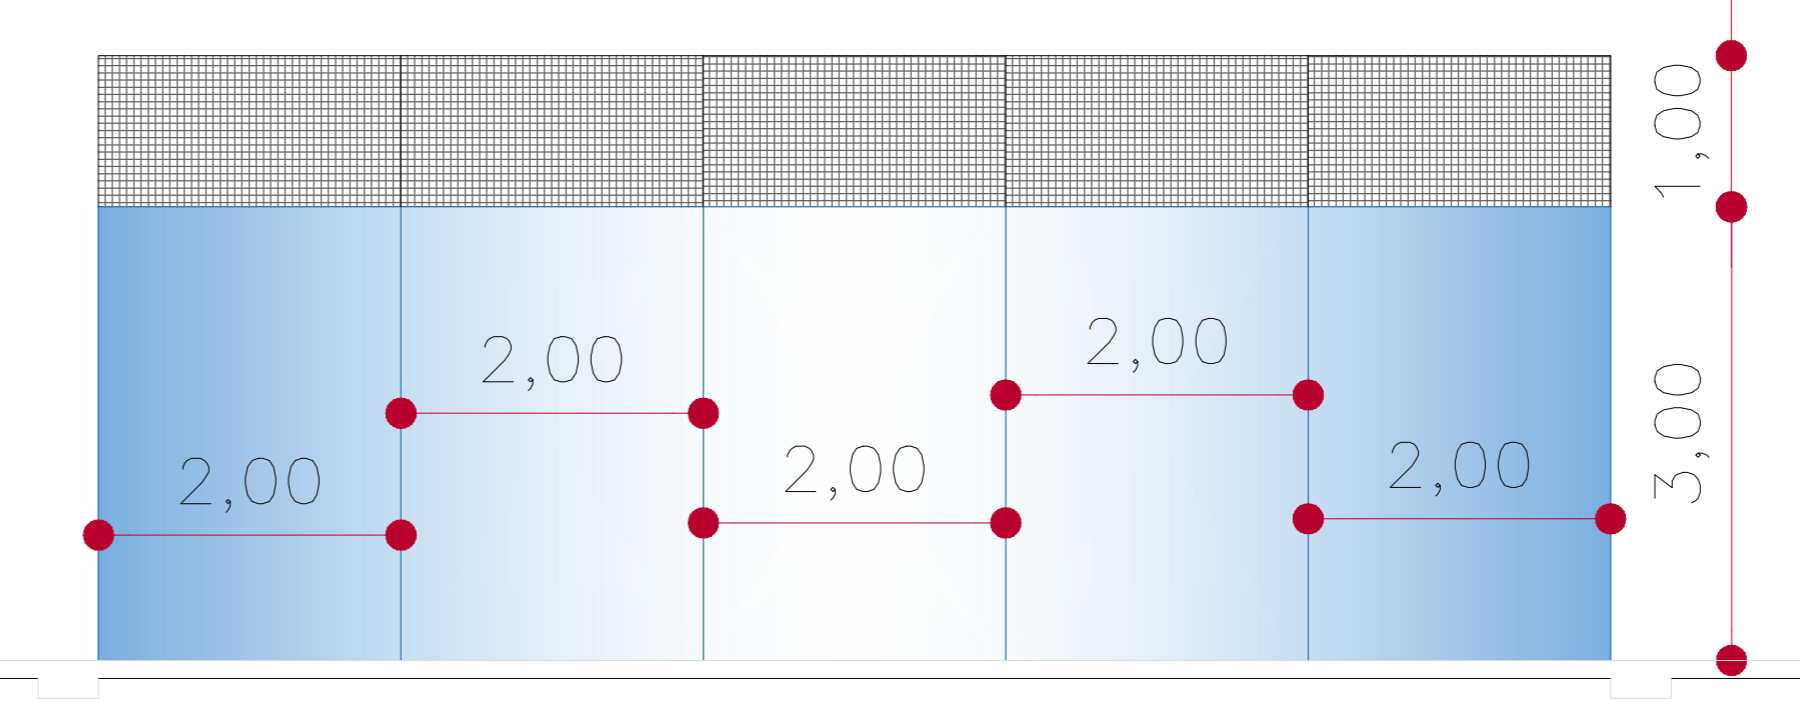

**CANCHA DE PADEL**  
ELEVACION FRONTAL Y POSTERIOR  
Escala..... 1:100

NOTA.-  
Algunas características y dimensiones indicadas en los planos podrán ajustarse en función a las propias de la cancha prefabricada y a las recomendaciones del fabricante

<b>CLUB DE TENIS LA PAZ</b>	
<b>CANCHAS DE PADEL</b>	
<b>PLANO CONSTRUCTIVO</b>	
<b>Lámina N° 1/ 2</b>	
<b>DATOS DEL PROPIETARIO Y DEL PROFESIONAL</b>	
PROPIETARIOS:	CLUB DE TENIS LA PAZ NIT: 1006821025
PROYECTISTA:	PLANOS CONSTRUCTIVOS: ING. ORLANDO ALDUARTE
<b>DATOS DEL PREDIO</b>	
CÓDIGO CATASTRAL:	2-01-046-0009-0001
ZONA:	LA FLORIDA
AVENIDA / CALLE / PASAJE:	AV. AREQUIPA No. 8450
SUPERFICIE LEGAL:	80.361.70 m <sup>2</sup>
SUPERFICIE REAL:	80.361.70 m <sup>2</sup>
ÁREA CANCHAS:	688.00 m <sup>2</sup>
<b>UBICACIÓN - ESCALA 1: 1000</b>	