


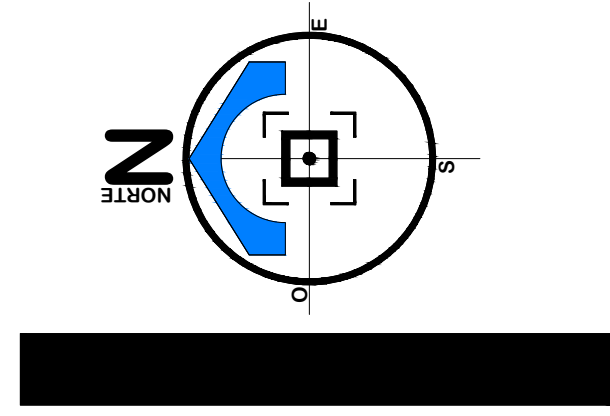

Planimetría

Esc: 1:100

VECINO

Tramo excluido 7.40m

VECINO

Tramo excluido 33.36m


CASETA

VECINO

Tramo excluido : 34.00m

Caseta

Esc: 1:50

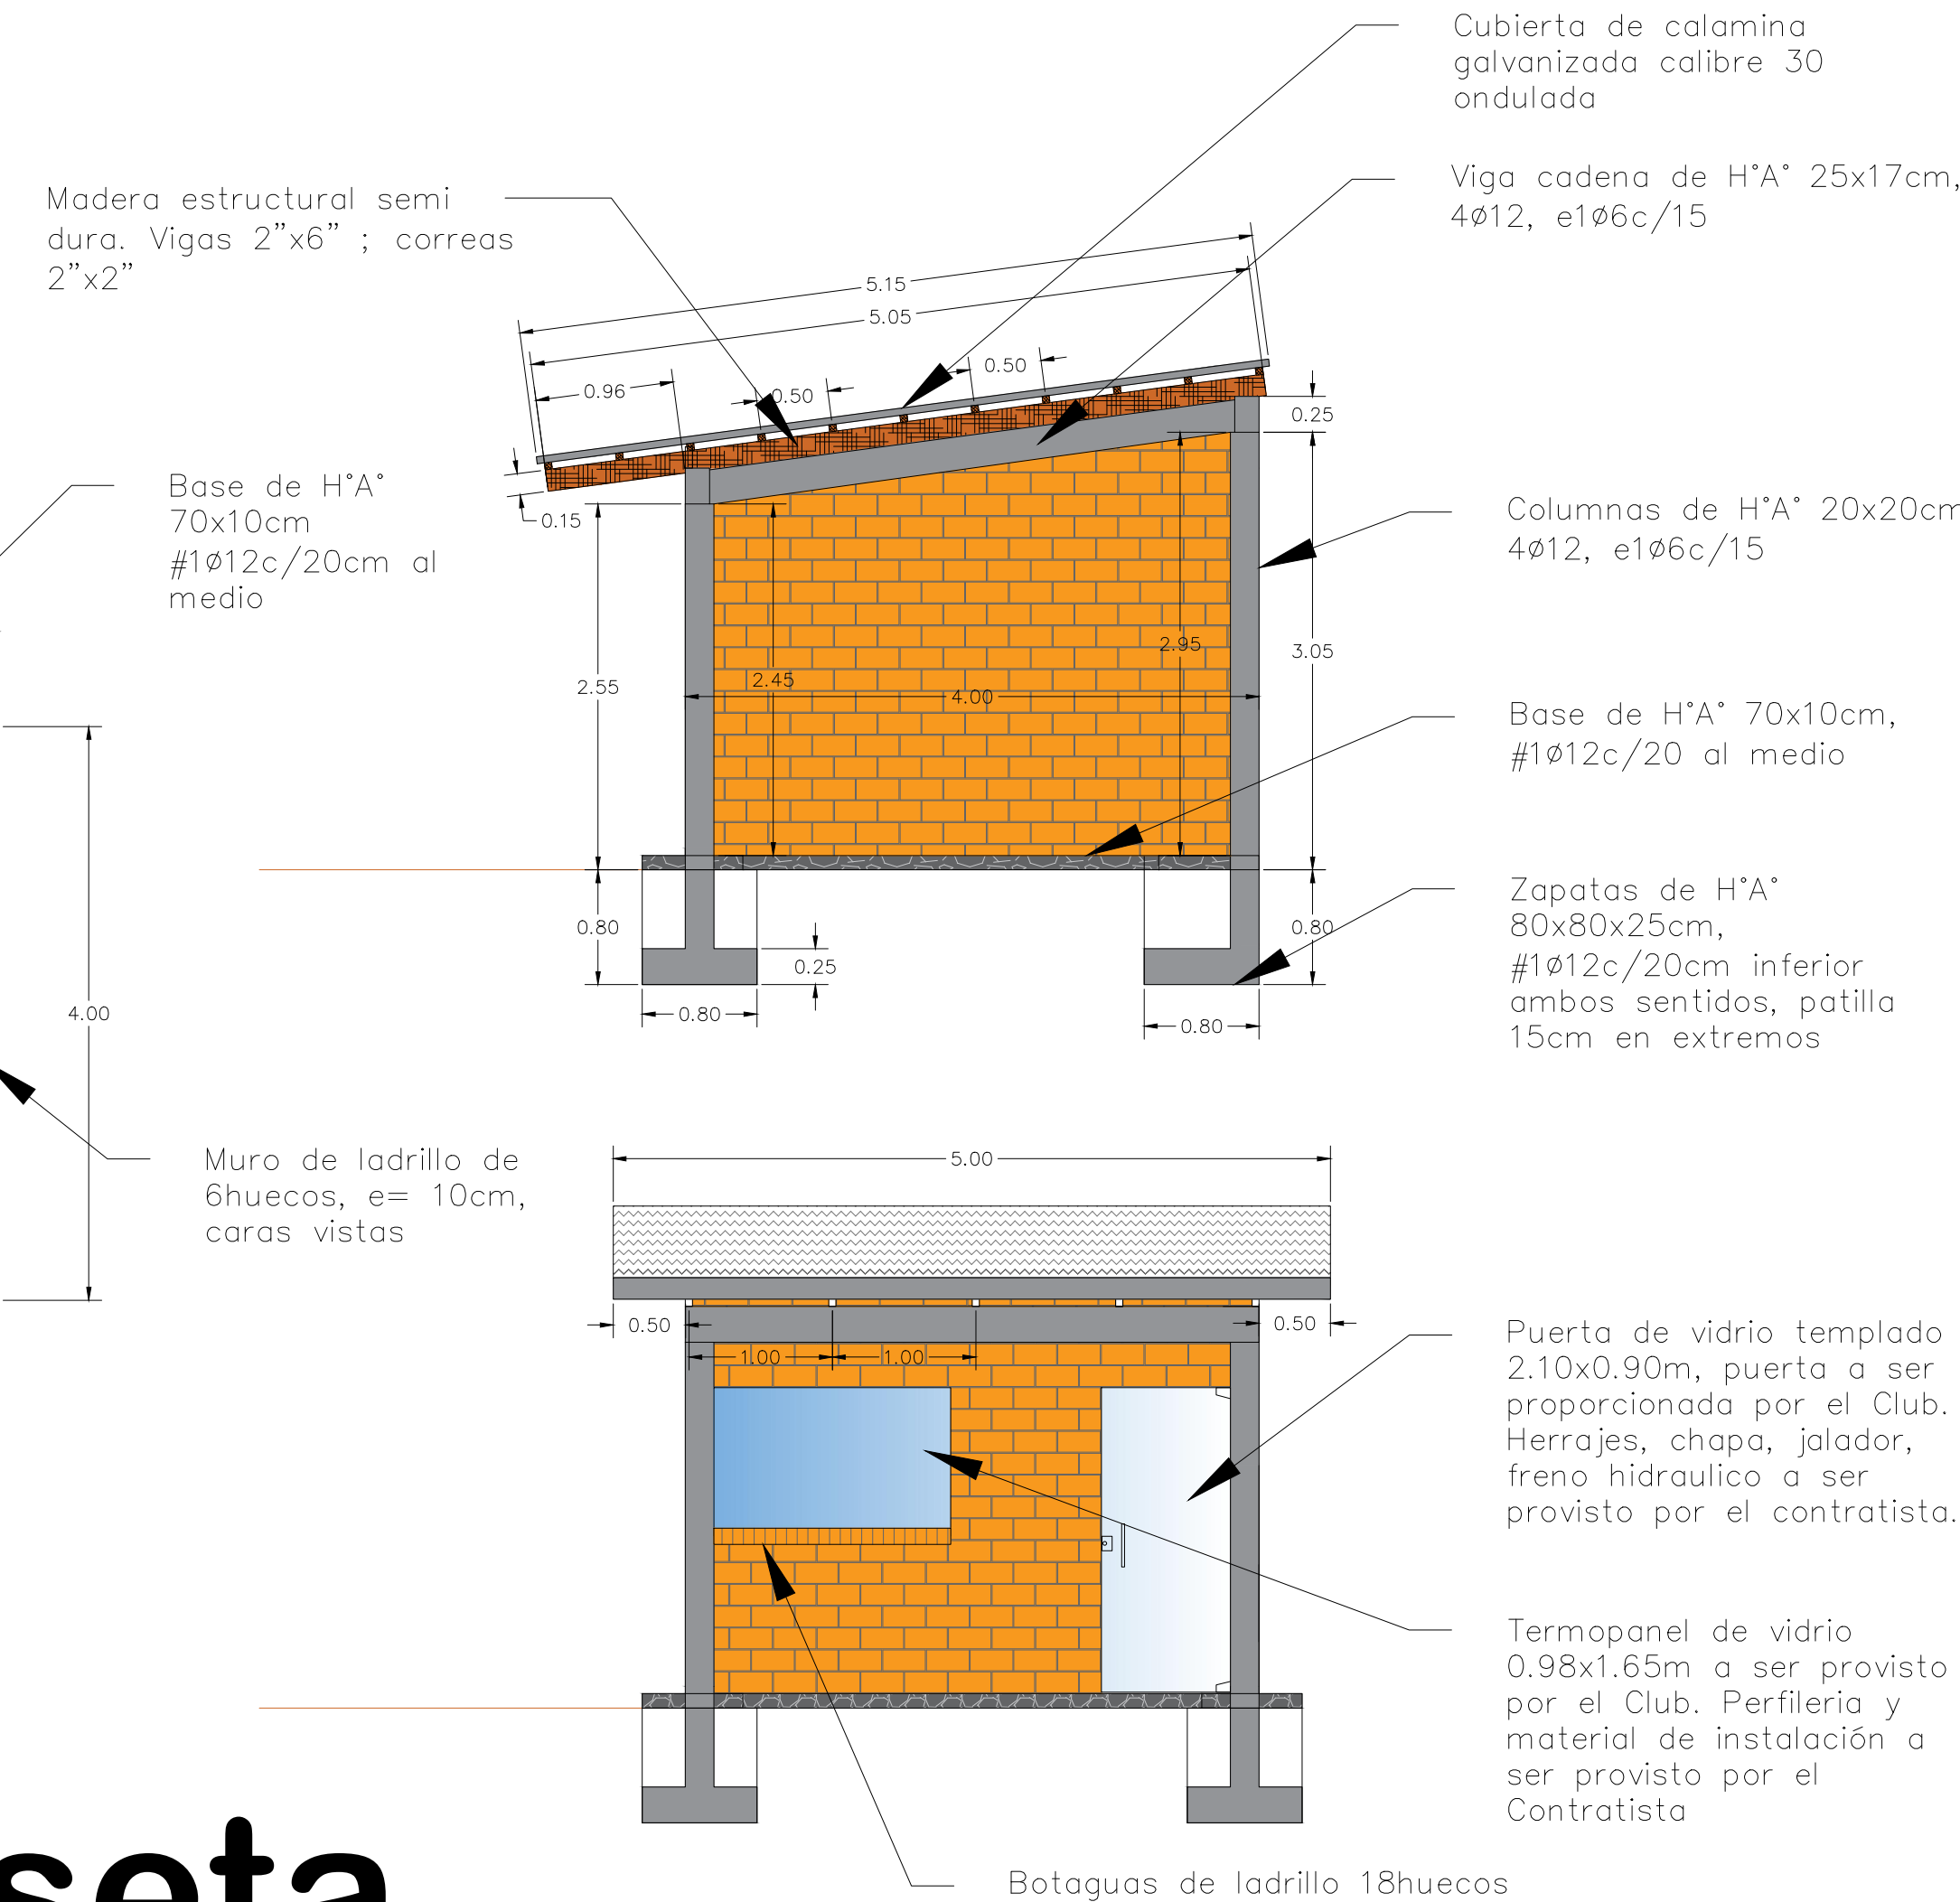

VÍA VEHICULAR ASCENDENTE

Tramo excluido : 19.31m

110°5'35"

14.13m

P2

124°39'27"

127°17'10"

P1

9.52m

P9

181°23'22"

9.83m

P8

182°30'17"

17.58m

P7

182°49'33"

27.43m

P6

63°20'3"

8.34m

27.43m

17.58m

9.83m

9.52m

127°17'10"

124°39'27"

14.13m

P2

110°5'35"

33.36m

P3

180°32'54"

107°21'40"

P4

7.40m

P5

34.00m

P6

8.34m

63°20'3"

27.43m

P7

182°30'17"

9.83m

P8

181°23'22"

9.52m

P9

127°17'10"

124°39'27"

14.13m

P2

110°5'35"


33.36m

P3

CLUB DE TENIS LA PAZ
AREA DE PROYECTOS

Detalle cerco

Esc: 1:25

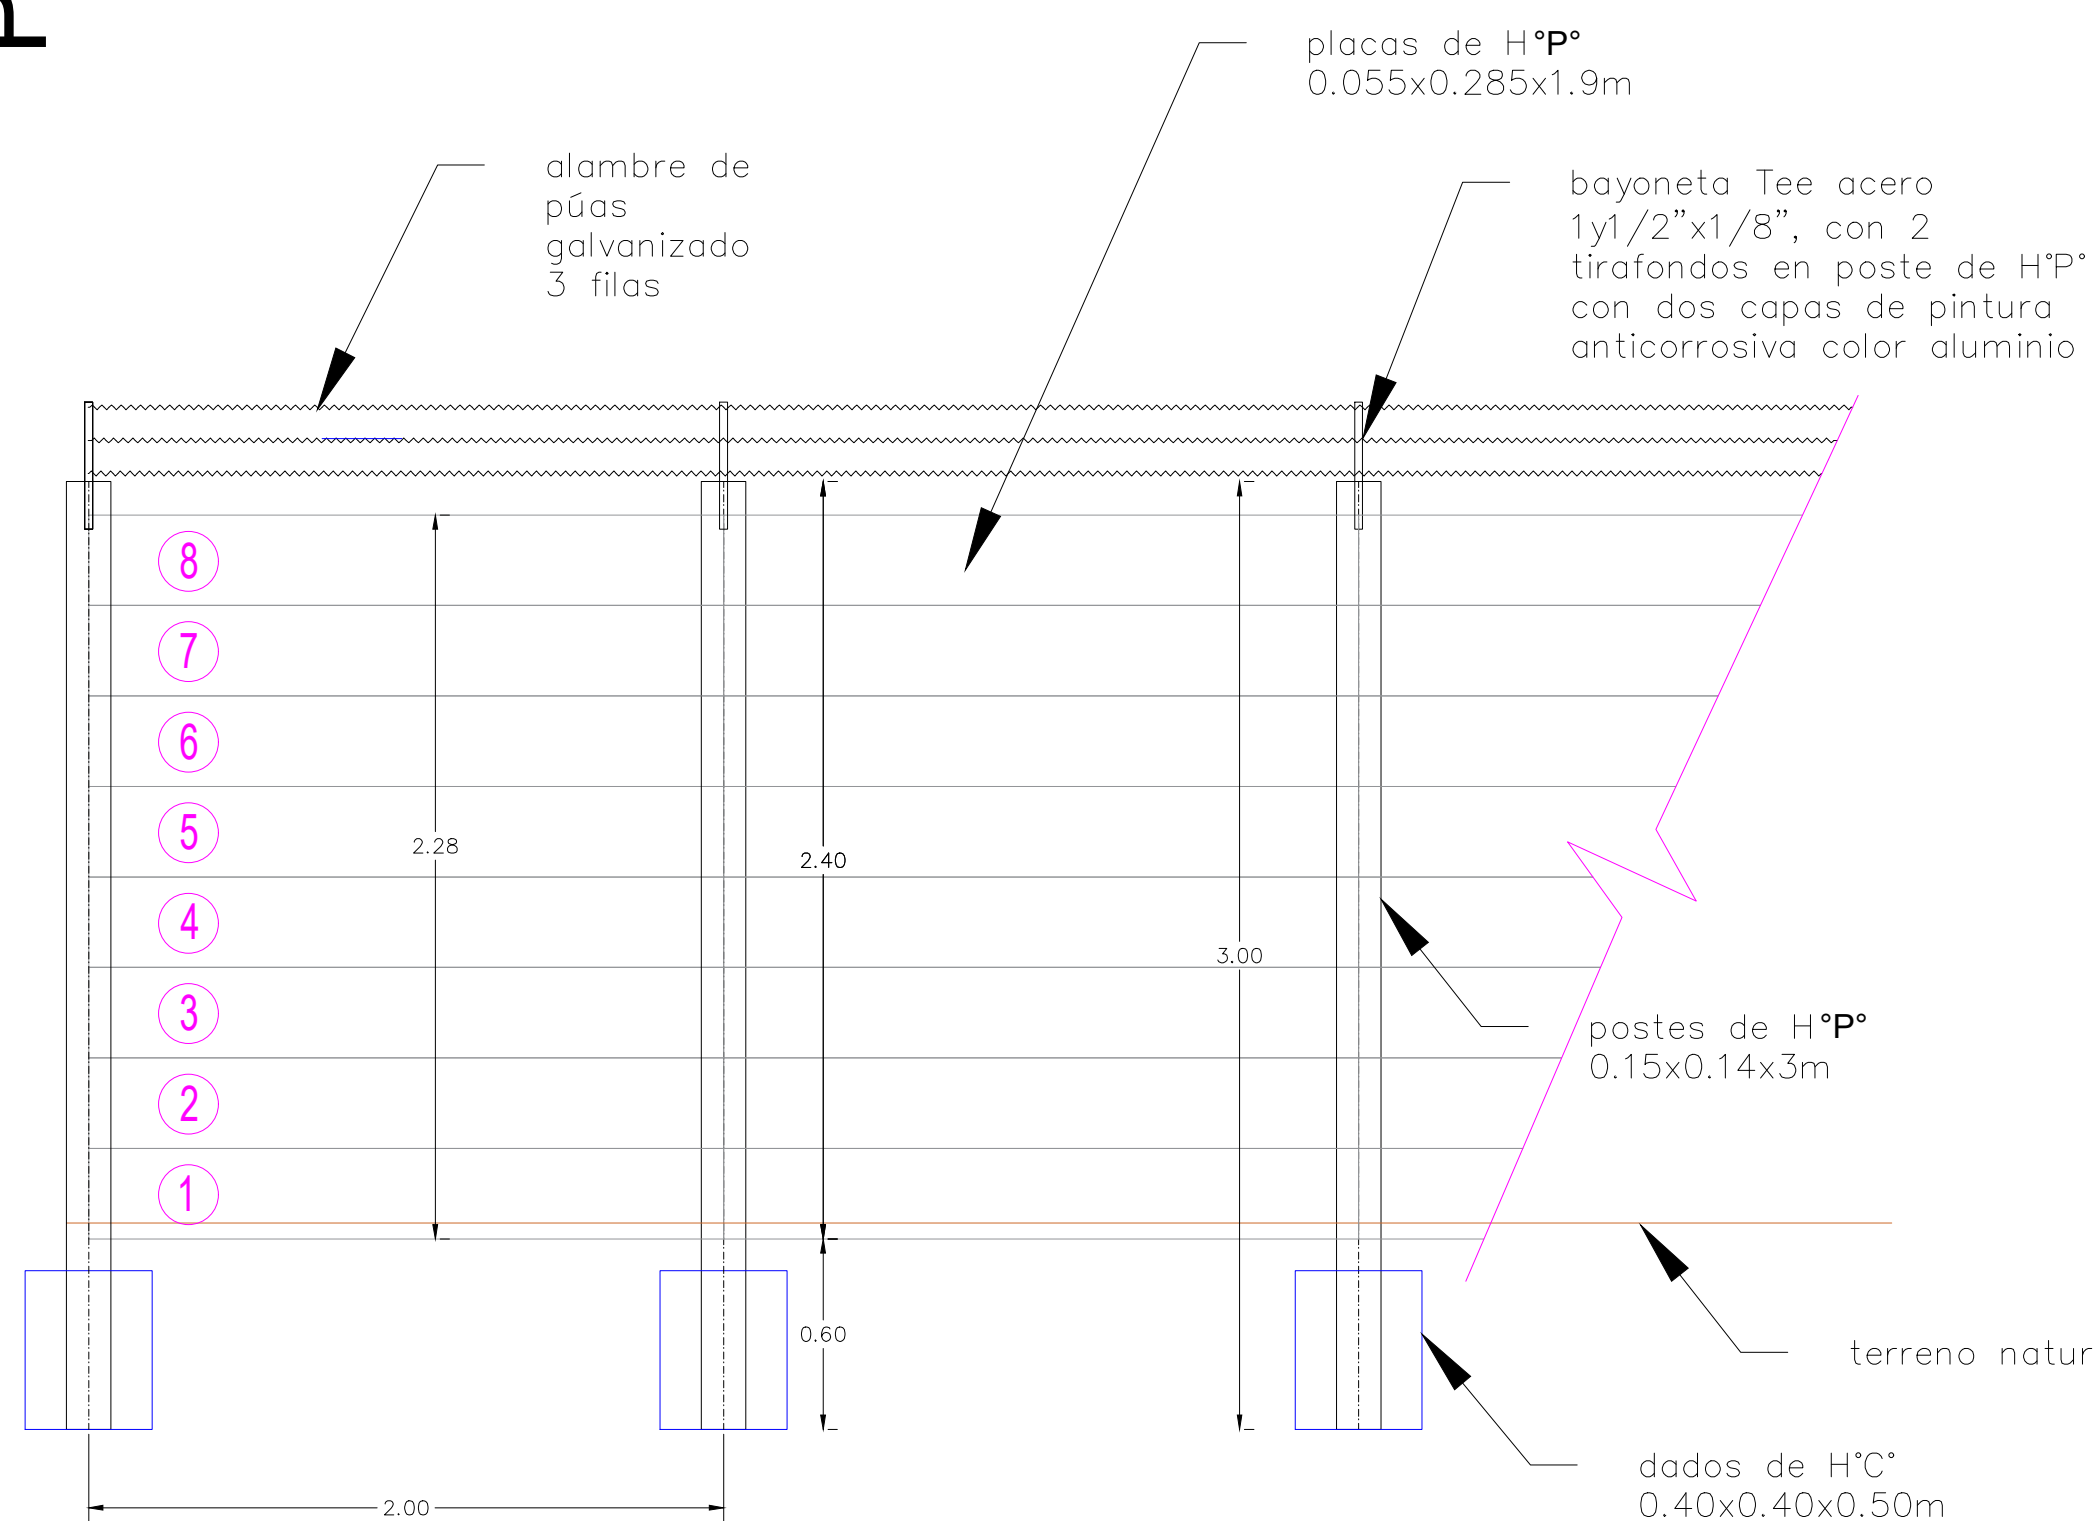

CERCO PERIMETRAL TERRENO
CTLP - HUAJCHILLA

CLUB DE TENIS LA PAZ

PRO/02/2026 ENMIENDA II

PLANO DE CERCO

Lámina N° 1/ 1

DATOS DEL PROPIETARIO Y DEL PROFESIONAL

PROPIETARIO:

CLUB DE TENIS LA PAZ
NIT: 1006821026

DATOS DEL PREDIO

CÓDIGO CATASTRAL: 2-01-2-01-0009424
ZONA: EX- HACIENDA "HUAJCHILLA" CANTON MECAPACA
AVENIDA / CALLE / PASAJE: CARRETERA A MECAPACA
SUPERFICIE LEGAL: 2.150 m2
SUPERFICIE REAL: 1.901,67 m2
ÁREA MÁXIMA A EDIFICAR:
ÁREAS COMPLEMENTARIAS:
SUPERFICIE CONSTRUIDA:

UBICACION - ESC 1 : 28000

